

# LAGEPLAN FRIEDRICHSHOF

## UNTERBRINGUNGEN


- 1** Rezeption Empfang
- 2** Hauptgästehaus (Zimmer 2-42)  
Kosmetik 2. OG  
Wellnessbereich mit Saunen  
+ Hallenbad UG
- 3** Haus Ann-Kathrin (Zimmer 51-54)
- 4** Haus Oliver (Zimmer 55-58)
- 5** Haus Barbara (Zimmer 61-64)  
Kids-Club  
Wichtel-Club

## VERPFLEGUNG

- 6** Restaurant  
Wintergarten  
Bauernstube  
Lärchenstube  
Buffet
- 7** Grillplatz
- 8** Sonnenterrasse

## FREIZEITANGEBOT

- 9** Tollhaus  
Heuboden
- 10** Außenpool  
Liegewiese
- 11** Spielplatz mit Sandkasten  
Hasenhausen
- 12** Holzwerkstatt
- 13** Seilbahn  
Trampolin  
Matschanlage
- 14** Pferdestall
- 15** Quad- und Motocross-Strecke
- 16** Minigolfplatz

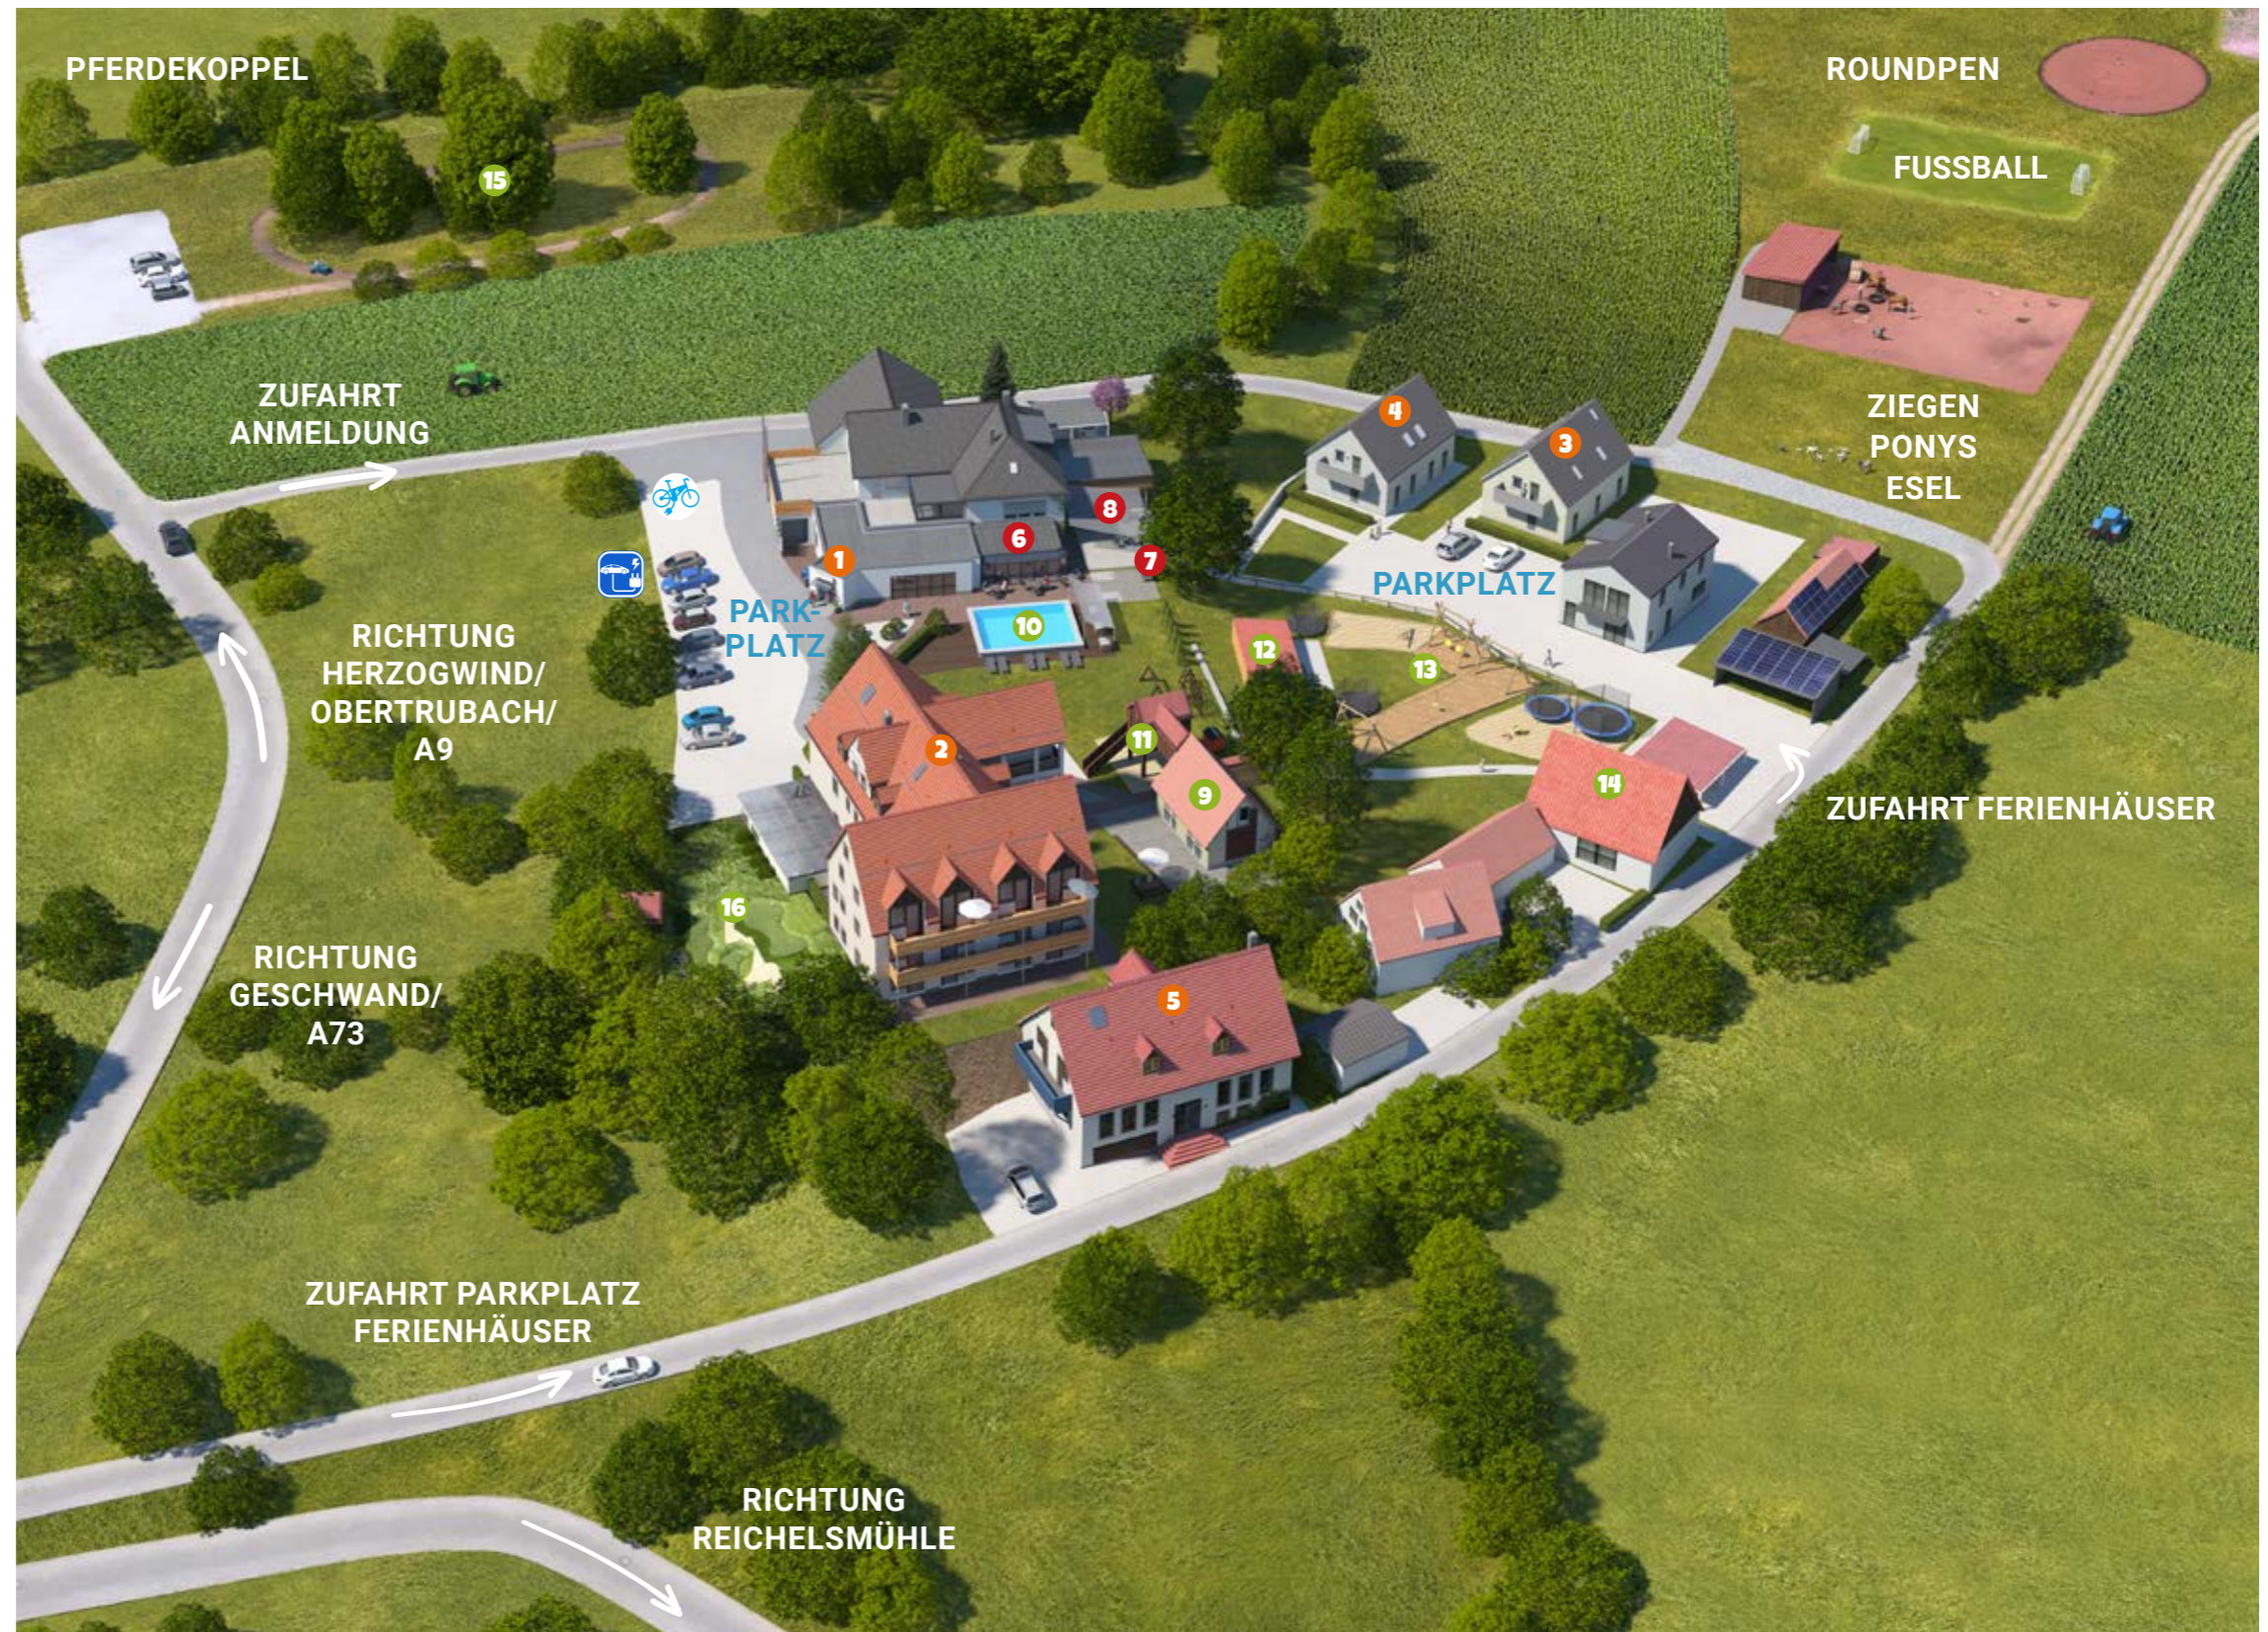

E-Ladestation

E-Bikes zum Leihen

Tel. Rezeption: +49 (0) 92 45 / 982 00

[www.der-friedrichshof.de](http://www.der-friedrichshof.de)

