

# LAGEPLAN FRIEDRICHSHOF

## UNTERBRINGUNGEN

- 1 **Rezeption Empfang**

---

- 2 **Hauptgästehaus (Zimmer 2-42)**  
Kosmetik 2. OG  
Wellnessbereich mit Saunen  
+ Hallenbad UG

---

- 3 **Haus Ann-Kathrin (Zimmer 51-54)**

---

- 4 **Haus Oliver (Zimmer 55-58)**

---

- 5 **Haus Barbara (Zimmer 61-64)**  
Kids-Club  
Wichtel-Club

## VERPFLEGUNG

- 6 **Restaurant**  
Wintergarten  
Bauernstube  
Lärchenstube  
Buffet

---

- 7 **Grillplatz**

---

- 8 **Sonnenterasse**

## FREIZEITANGEBOT

- 9 **Tollhaus**  
Heuboden

---

- 10 **Außenpool**  
Liegewiese

---

- 11 **Spielplatz mit Sandkasten**  
Hasenhausen

---

- 12 **Holzwerkstatt**

---

- 13 **Seilbahn**  
Trampolin  
Matschanlage

---


- 14 **Pferdestall**

---

- 15 **Quad- und Motocross-Strecke**

---

- 16 **Minigolfplatz**

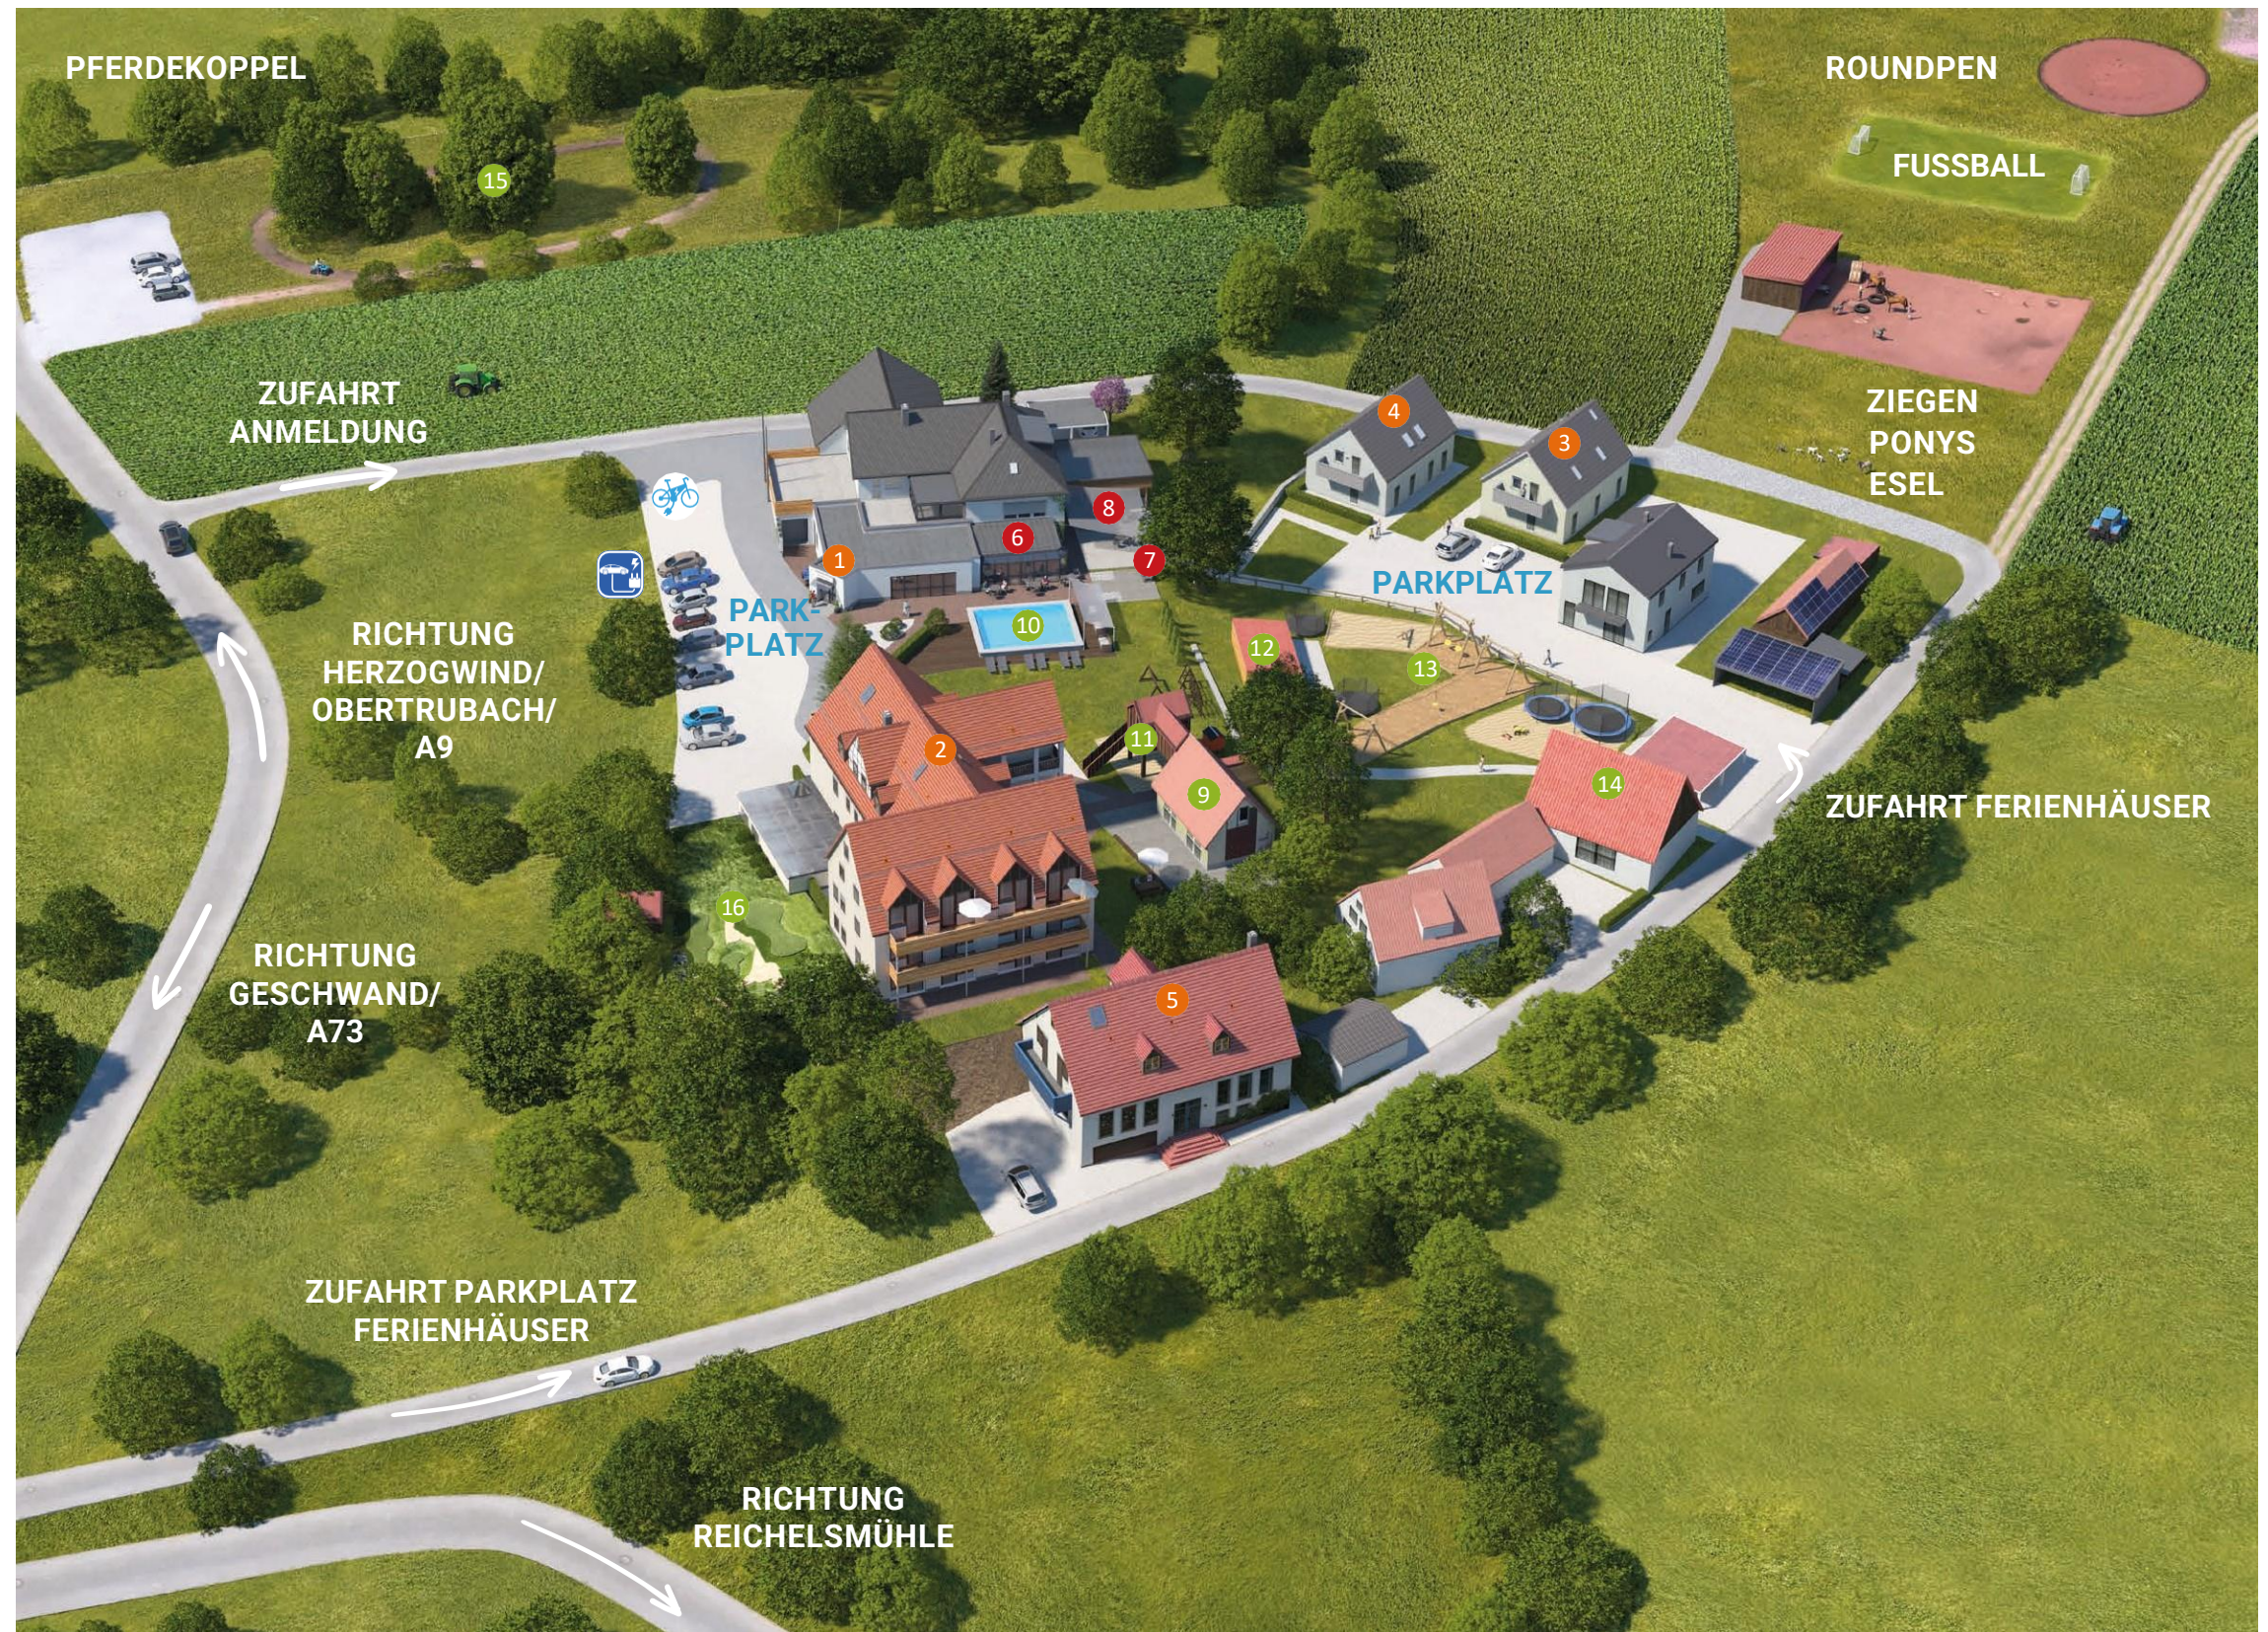

 E-Ladestation

 E-Bikes zum Leihen

 Tel. Rezeption: +49 (0) 92 45 / 982 00

 [www.der-friedrichshof.de](http://www.der-friedrichshof.de)

